

PLAN 12

3LDK

土地面積 193.1 m²(58.4 坪)

建物面積 92.85 m²(28 坪)

エントランステラス

シューズインクローク

カウンターデスク

ストレージ

造作食器棚

駐輪場スペース

2台駐車

Concept

陽当たりと眺望がよい家

東の緑地と南の高台の眺望が広がる陽当たり抜群の平屋。四季の移ろいを身近に感じ、明るさと開放感に満ちた心地よい暮らしを育む住まいです。

エントランステラス

屋根付きの広いテラスポーチ。自転車やベビーカー置き場として多用途に利用可能。郵便受けもテラス内にあり、雨の日でも濡れずに快適です。

勉強机とクローゼット


木材を組み合わせた手仕事による造作仕上げ。枕棚はスノコ状で通風が良く、木のぬくもりが心地よい素材です。

室内物干しルーム

中庭に面し、日当たりが良く室内干しに最適。アイロン台やカウンターを置けるスペースも十分あり、家事室としても活用できます。すぐ後ろに WIC があるため家事動線もスムーズ。

空が見えるハイサイドライト窓

眺望の良い、幅3.5mの大きなハイサイドライト窓。屋根の庇が夏の直射日光をしっかりと遮ります。

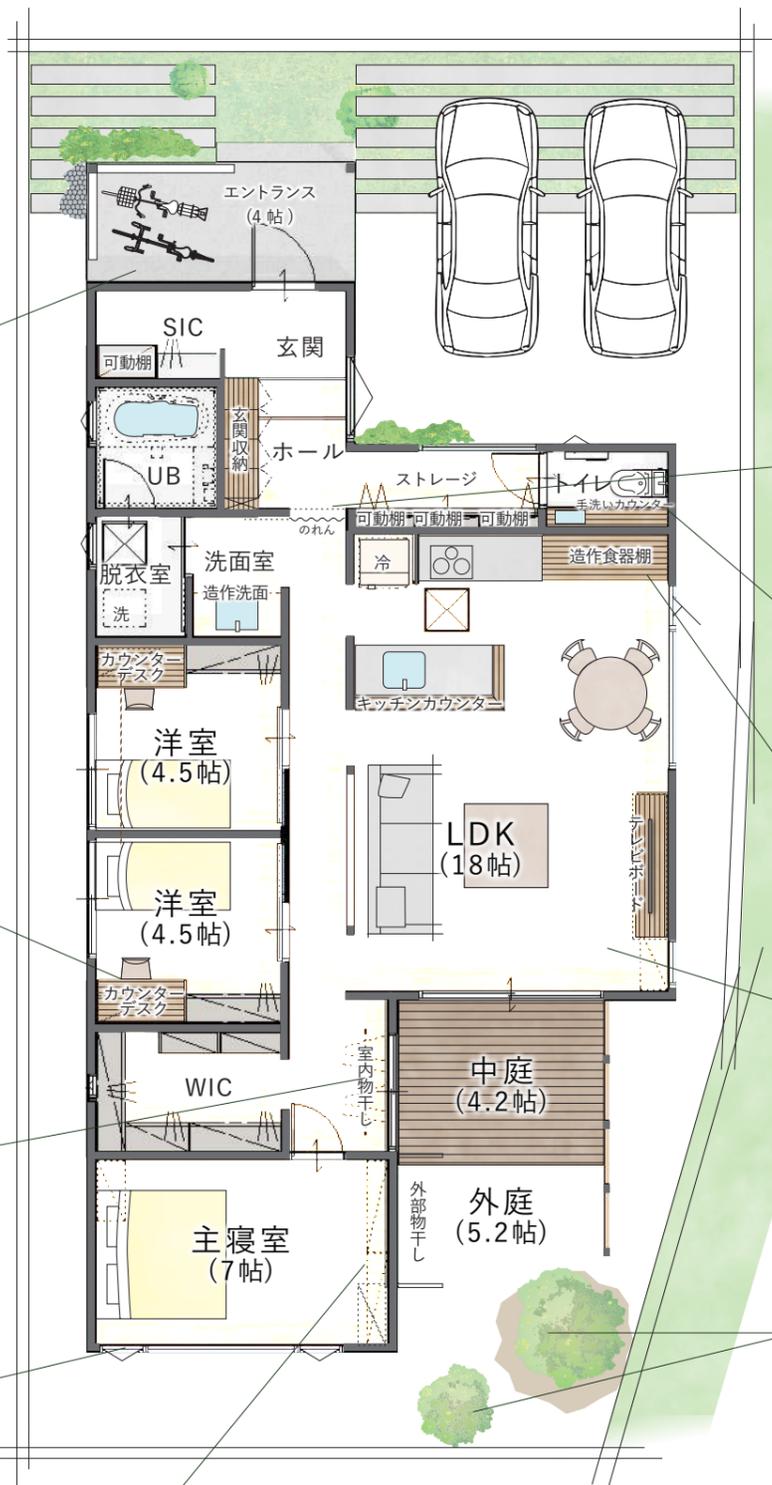

主寝室の多目的スペース

ダンスを置いたり、ドレッサーコーナーとして使ったりと、ライフスタイルに応じて柔軟に活用できます。

LANDPLAN



プライバシーウォール (玄関まわり)

玄関からの視線をやわらかく遮る、引くことができるのれんです。

手洗い付き造作カウンター

素材感を活かした造作カウンターに手洗い場を設け、機能性と美しさを両立しました。

造作食器棚 (標準装備)

キッチンの収納力と使い勝手を高める造作食器棚を標準で備えています。

LDK

緩やかに広がる勾配天井が、心地よい開放感を演出する明るいリビング空間。キッチン背面のウォールデコには北海道産の杉板を使用し、木のぬくもりを感じられます。

プライバシーグリーン

外部からの視線をやわらかく遮りつつ、室内からは借景となる植栽を配置。